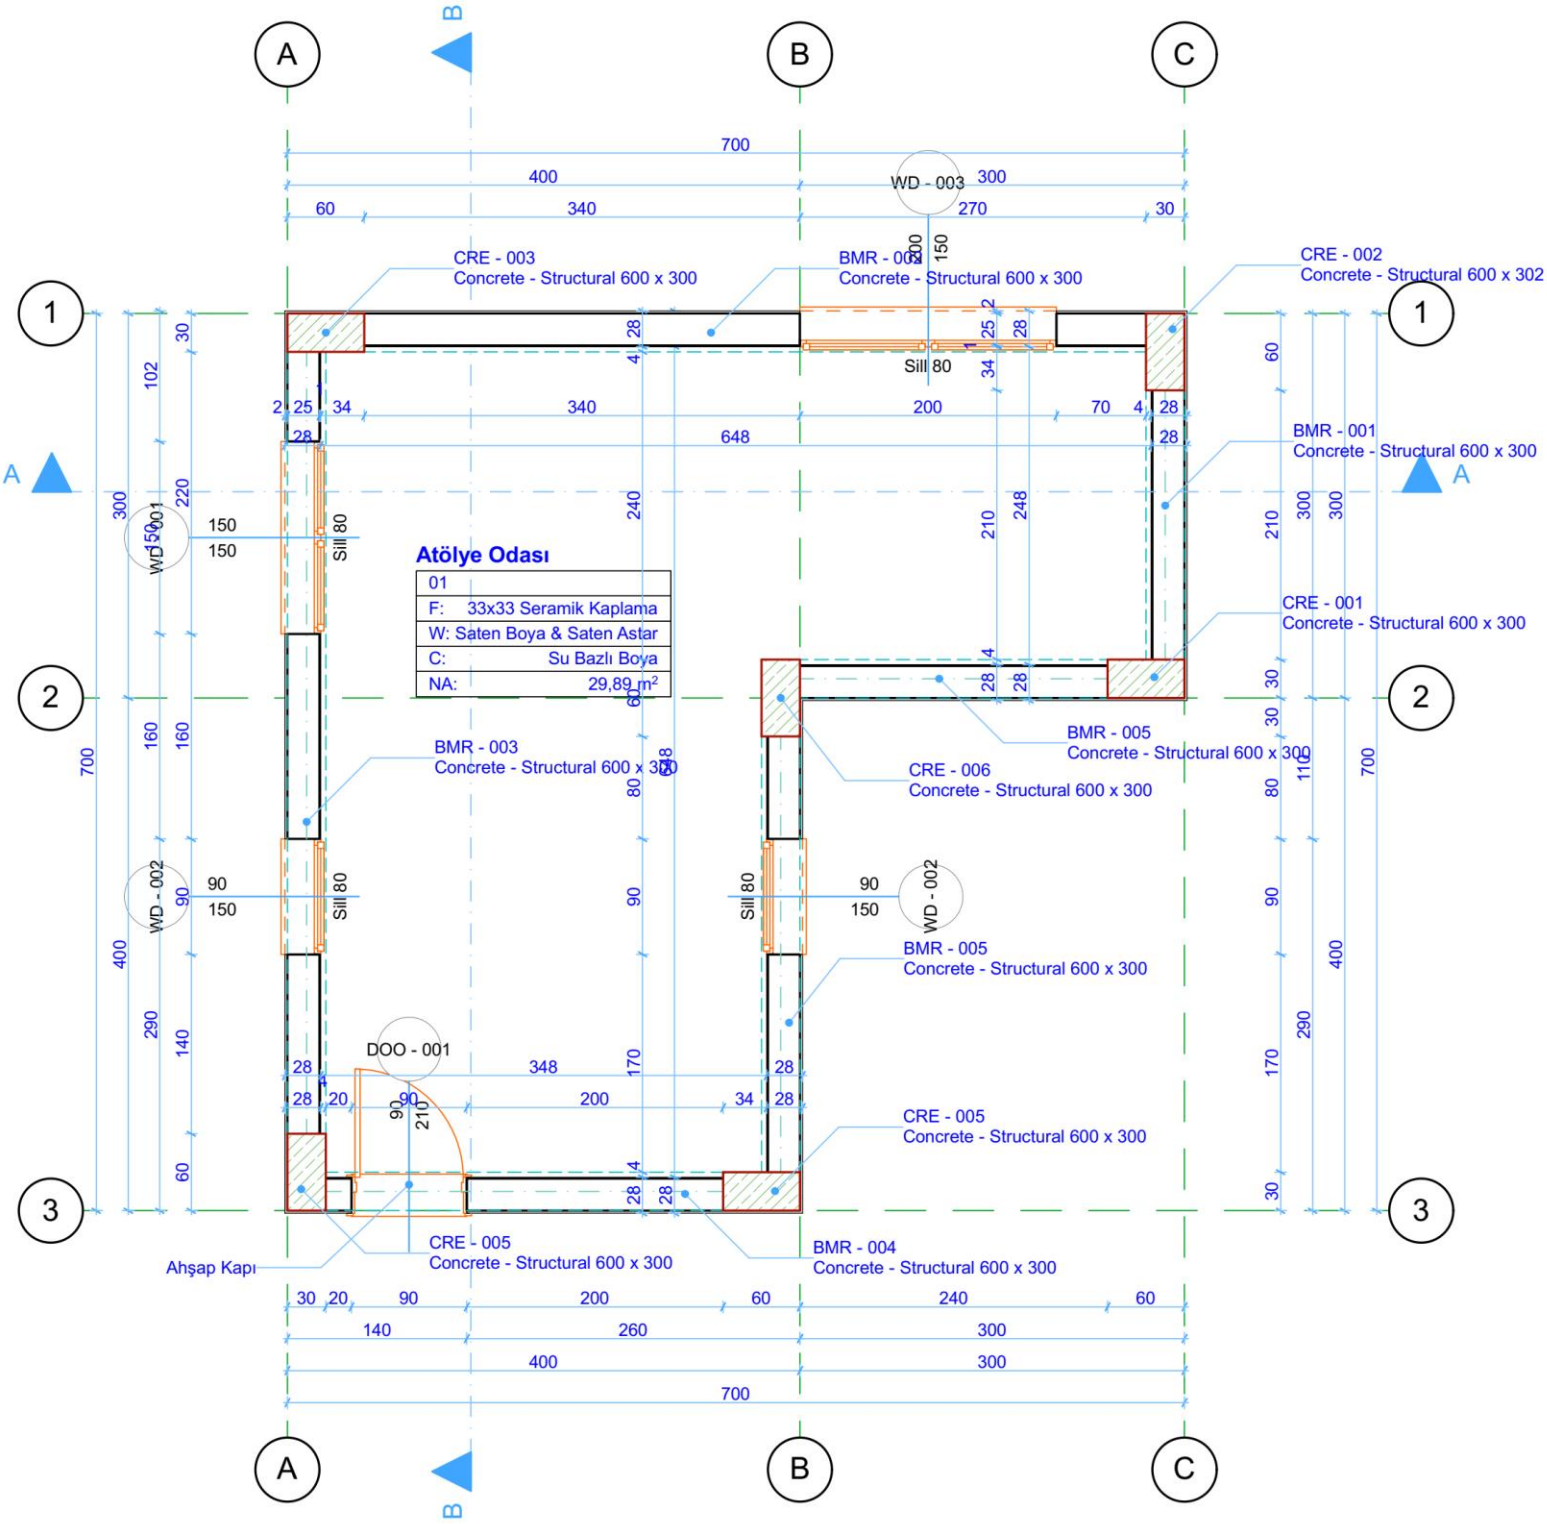

ZEMİN KAT PLANI
Ö: 1/50

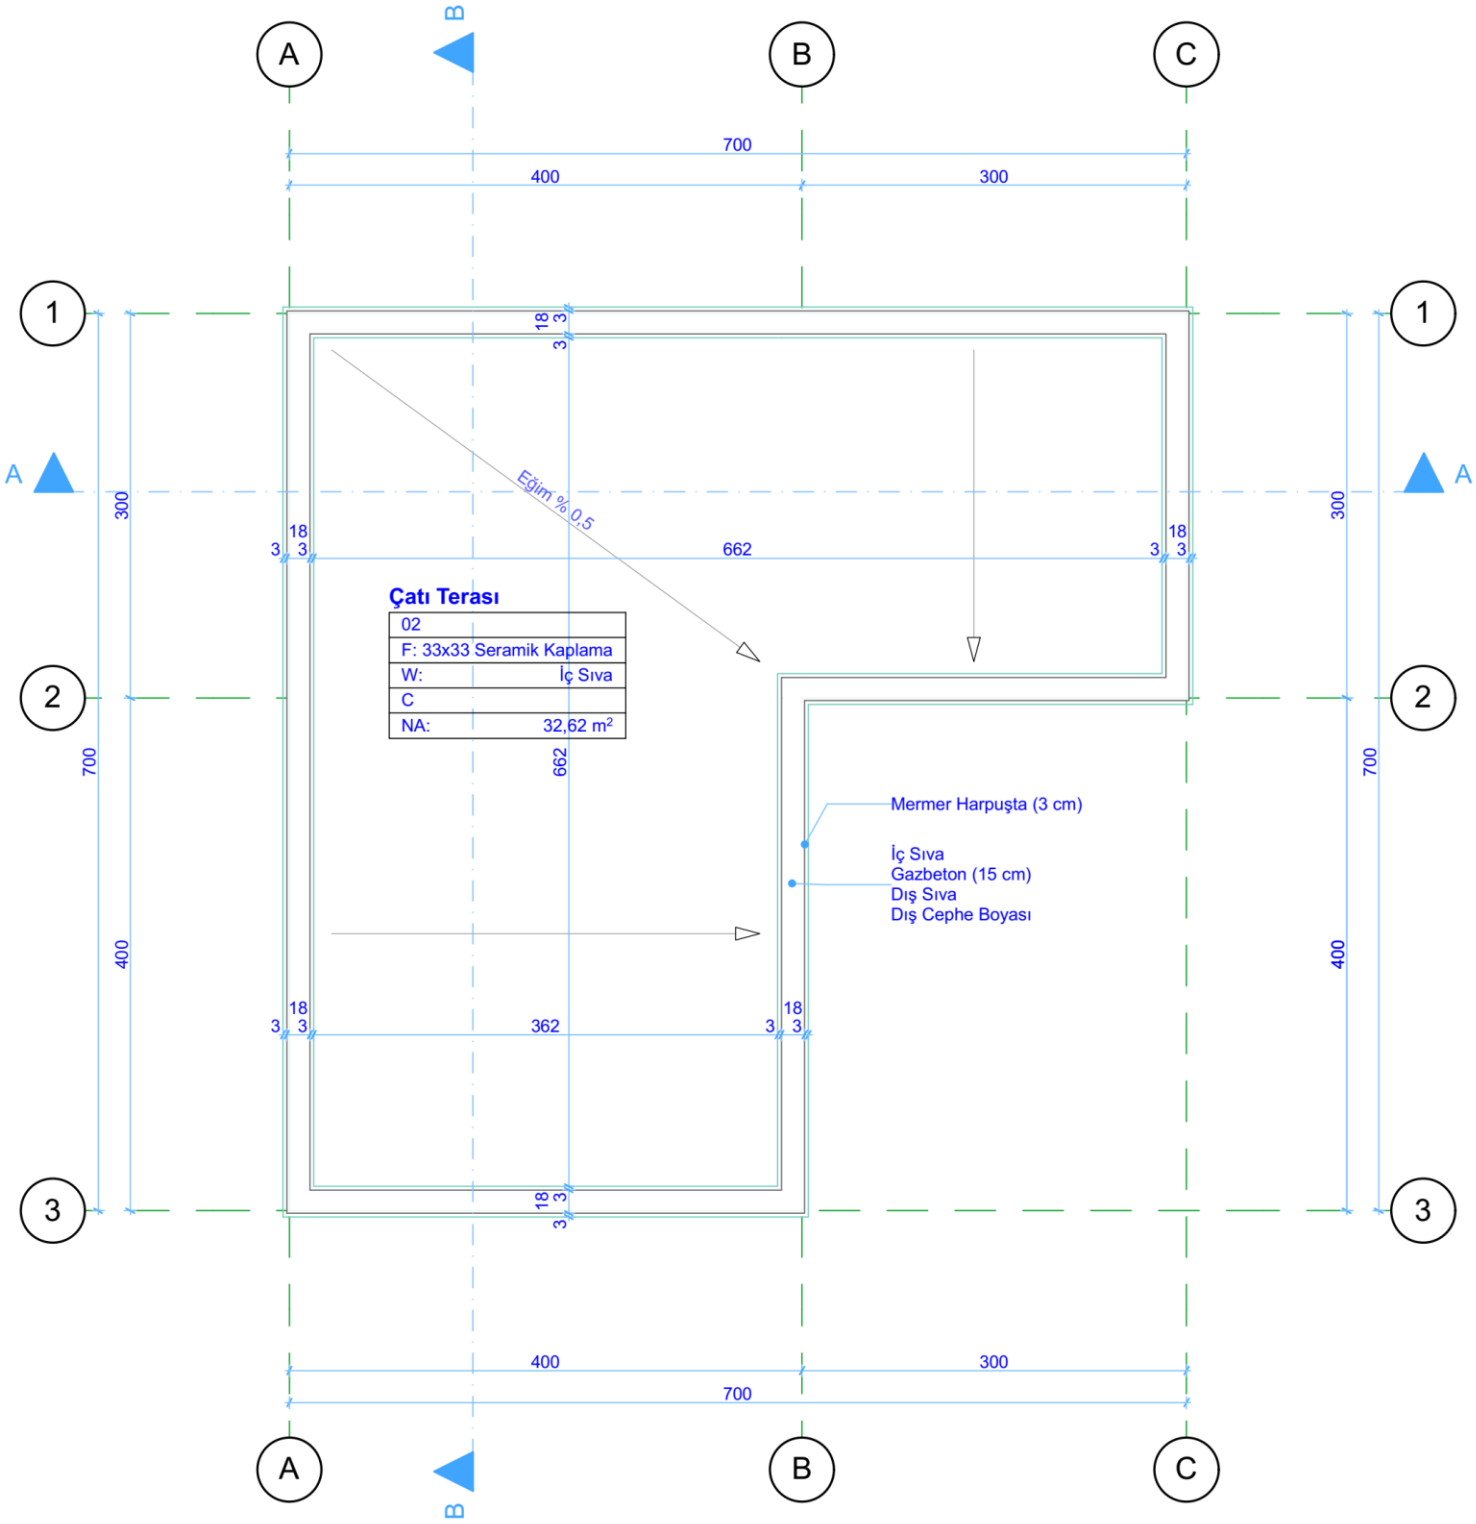

ÇATI PLANI
Ö: 1/50

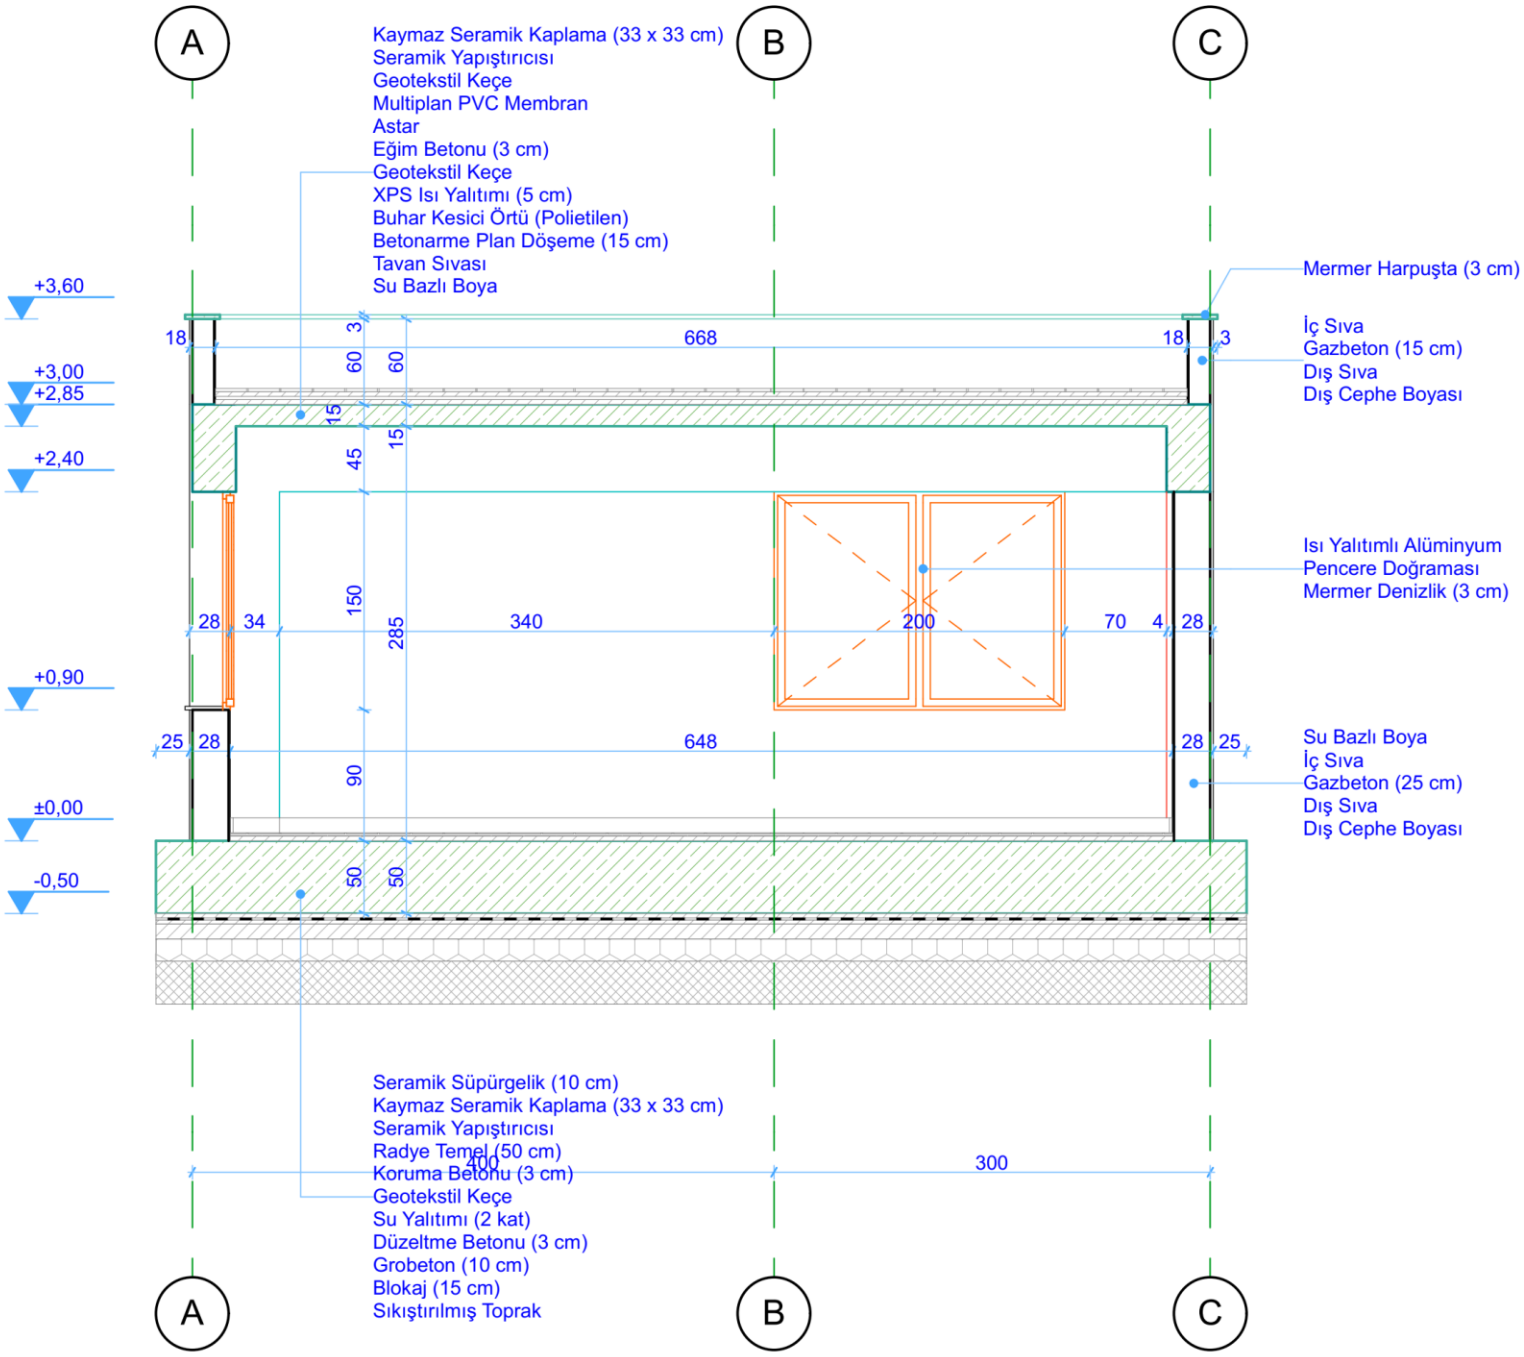

A - A KESİTİ
Ö: 1/50